


Armoire signalisation mairie de Paris

Armoires outdoor



Concevoir. Produire. Livrer. Servir.

Créateur de solutions

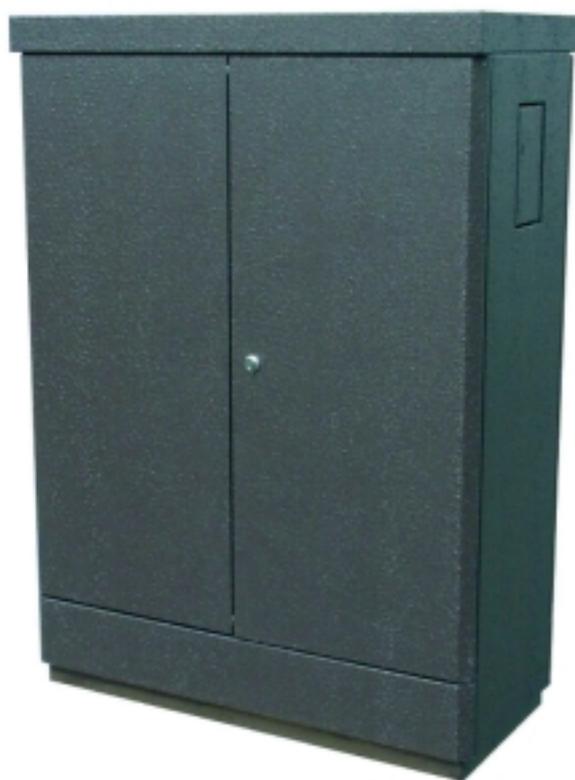

Facilité d'installation pour les réseaux signalisation

Alu

IP
45



Conception standard :

Alliage d'aluminium 5754 H22 ép.20/10.
Revêtement poudre polyester polymérisée.
Finition marron crépi anti-affiche RAL 8019.
Ensemble panneau-té assemblé par rivetage.
Indice de protection IP45 suivant NF EN60529.



gamme signalisation



Légers et résistants

Garantie 10 ans anti-corrosion

Armoire signalisation mairie de Paris

Armoires outdoor



Concevoir. Produire. Livrer. Servir.
Créateur de solutions

Options :

Châssis aluminium brut avec coffret de raccordement "arrivée EDF" rilsanisé et goulotte de câblage.

Équipement de base :

Portes à 2 vantaux dégonflables, vantail gauche fermeture par loqueteau haut et bas (accès par l'intérieur de l'armoire), vantail droit fermeture par serrure à clé affleurante Vega avec clés EPA.

Dispositif de blocage portes ouvertes à 90° - 135° par arrêtoir.

Contacteur d'ouverture de porte.

Panneau arrière démontable, fermeture par serrure à clé affleurante Vega avec clés EPA.

Porte sur panneau latéral gauche pour accès coffret raccordement EDF, fermeture par 2 verrous triangle cadénassable.


Boîtier police sur panneau latéral droit, fermeture par serrure à crocheter.

Eclairage compartiment principal par lampe commandée manuellement.


Borne de masse générale sur bandeau arrière.

Références :

Références	Désignation	Largeur	Profondeur	Hauteur
FLX-0002106	Arm. de signalisation pt modèle	1000	460	1400
FLX-0002107	Arm. de signalisation gd modèle	1350	460	1400
FLX-0010517	Châssis pour armoire pt modèle	895	345	1340
FLX-0009755	Châssis pour armoire gd modèle	1245	345	1340

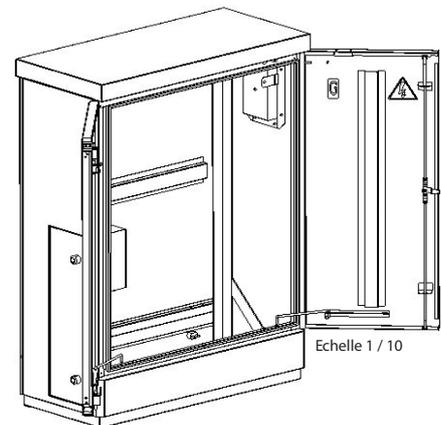

Echelle 1 / 10

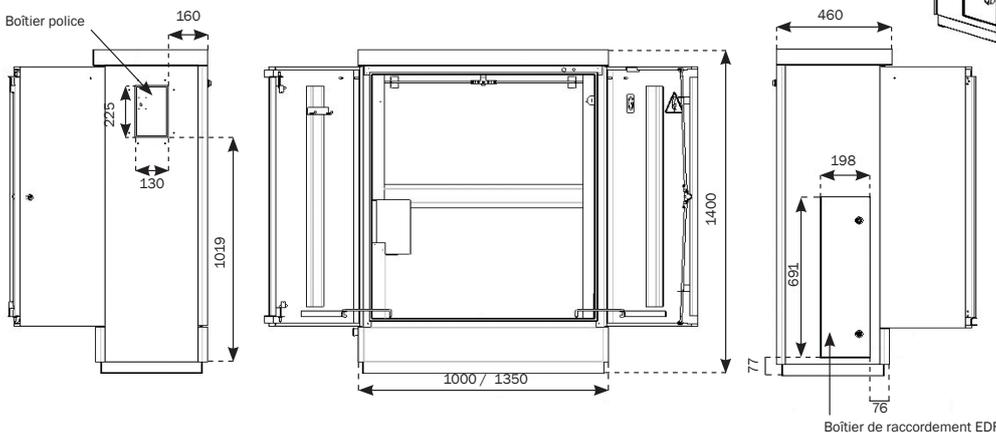

document non contractuel ED : 4200.06E

gamme signalisation

SIÈGE SOCIAL ET USINE

GROLLEAU - Rue du Moulin de la Buie - 49310 MONTILLIERS - FRANCE - Tel : 33 (0) 2 41 75 88 22 - Fax : 33 (0) 2 41 75 81 30
e-mail : info@grolleau.fr web : www.grolleau.fr